



PIANO PRIMO - ALLOGGIO N° 4

Scala 1:50

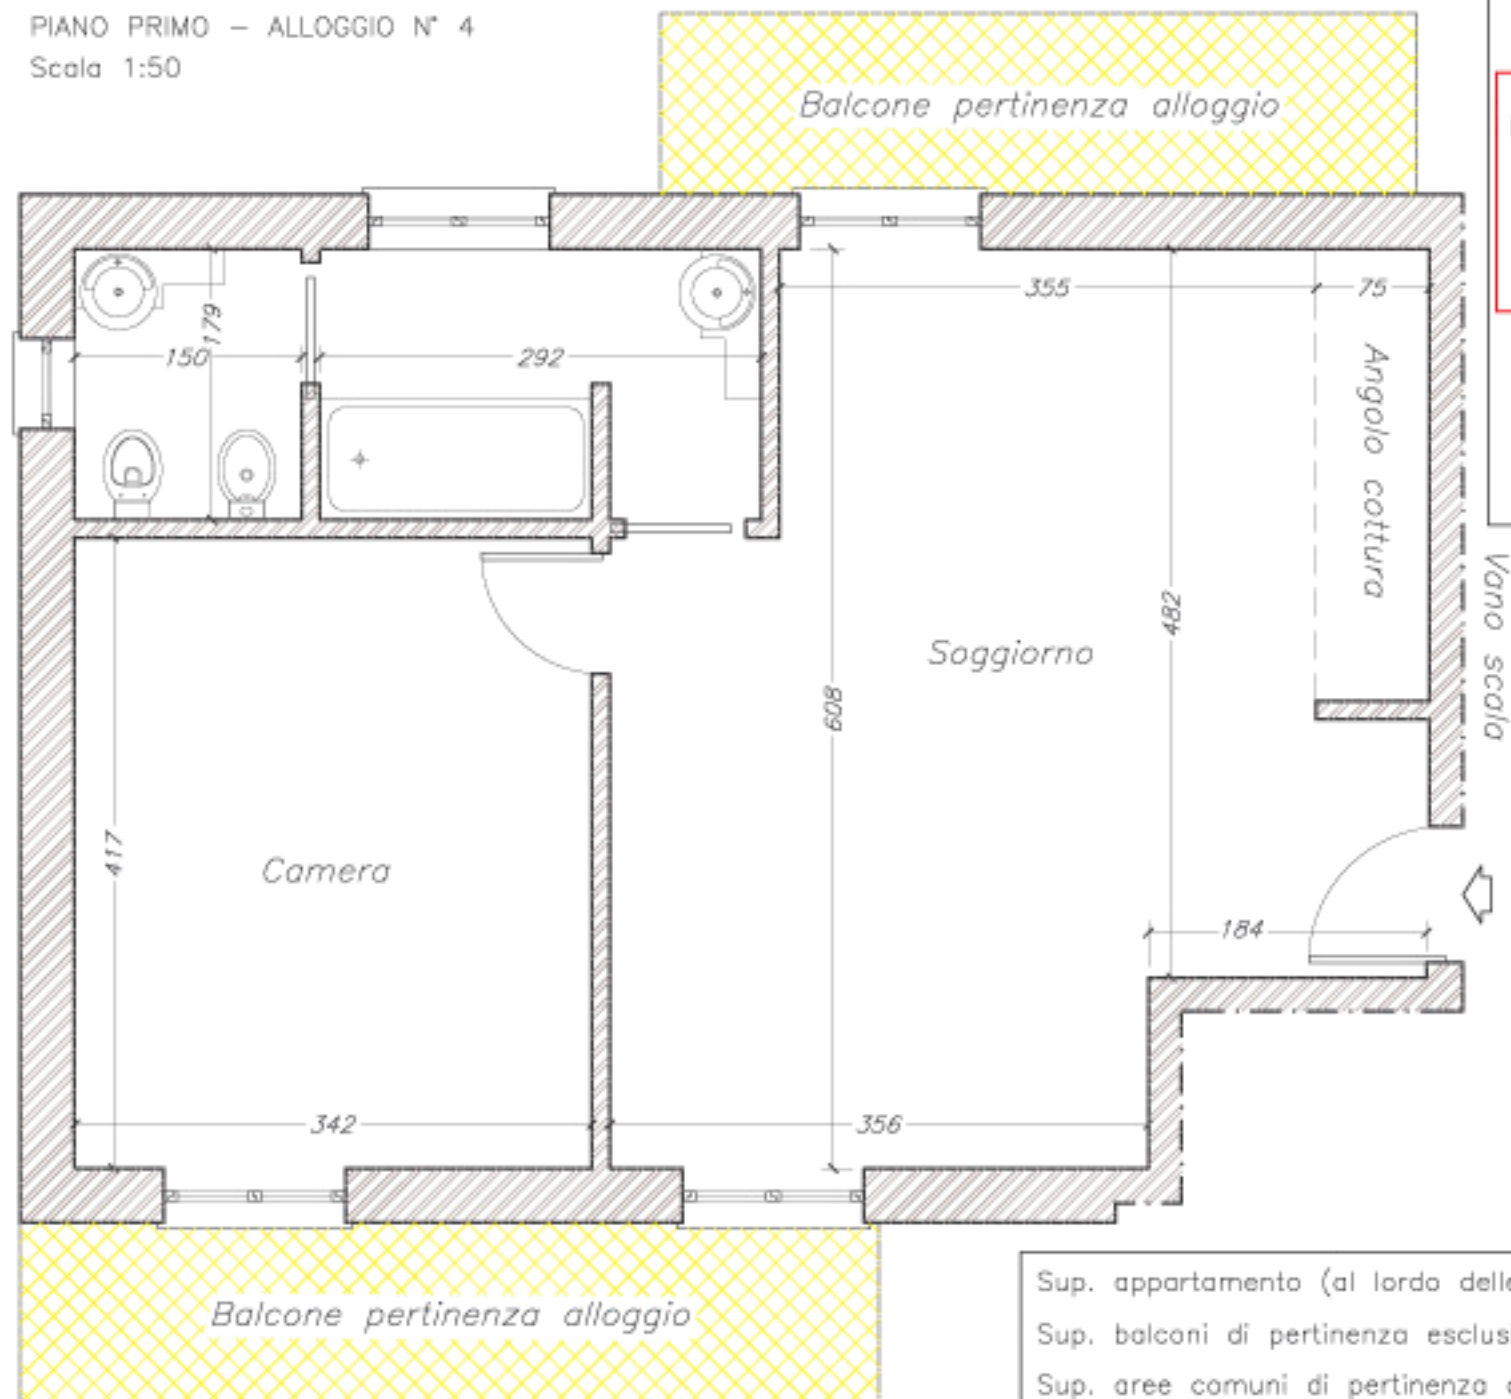

PLANIMETRIA GENERALE
PIANO PRIMO

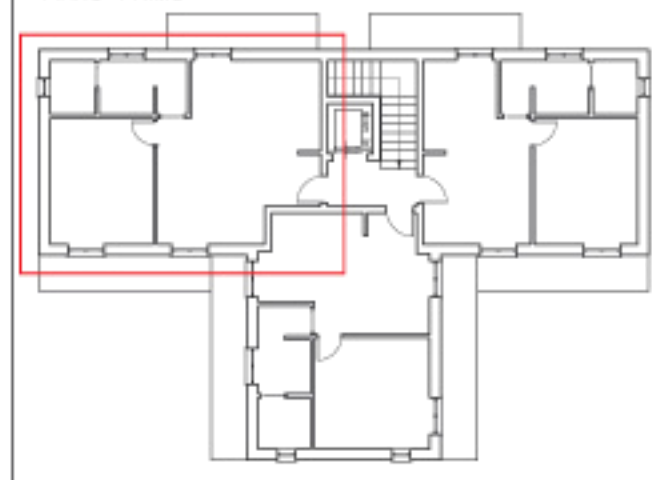

Sup. appartamento (al lordo delle murature interne): 52,08 mq

Sup. balconi di pertinenza esclusiva dell'alloggio: 12,81 mq

Sup. aree comuni di pertinenza di tutti gli alloggi del p. primo: 14,17 mq